Comune di **Casaluce** Provincia di **Caserta**

CUP:J99117000070002

" Piano di Emergenza Comunale di Protezione Civile"

PROGRAMMA OPERATIVO COMPLEMENTARE 2014-2020 (P.O.C.)

D.G. 5009 n. 74 del 30/08/2017 e s.m.i.

DATA	E L A B O R A T O	SCALA	TAVOLA
Settembre 2023	INQUADRAMENTO GENERALE	1/5.000	GR.02

IL PROGETTISTA	IL RUP
Ing. Angelo Manico	Ing. Marco Valerio Diano
---	---

IL SINDACO Luongo Francesco_ _

STUDIO TECNICO DI INGEGNERIA
VIA VELLARIA, 47
81020 PALOMBO DEL MARRICO (CE)
Cell. 338 7871271 - e-mail: angelomanico@tiscalia.it
P.IVA: 02119300616 - C.F. MNCNGL75T17D156Y

- SEDE COMUNALE
- MUNICIPIO
- POLIZIA MUNICIPALE
- CHIESE E MONUMENTI
- SITI STORICI
- SCUOLE MATERNE
- SCUOLE ELEMENTARI
- SCUOLE SECONDARIE DI 1° GRADO
- SCUOLE SECONDARIE DI 2° GRADO
- SITI ARCHEOLOGICI
- STAZIONE
- CIMITERO
- ATTIVITA' SPORTIVE
- PARCHEGGIO
- GUARDIA MEDICA
- MUSEO
- POSTE
- BANCA
- A.S.L. CE 2
- AREA MERCATO
- ENEL
- CARABINIERI
- COMUNITA' MONTANA
- PROTEZIONE CIVILE
- PONTI STRATEGICI
- FARMACIA
- CANCELLO
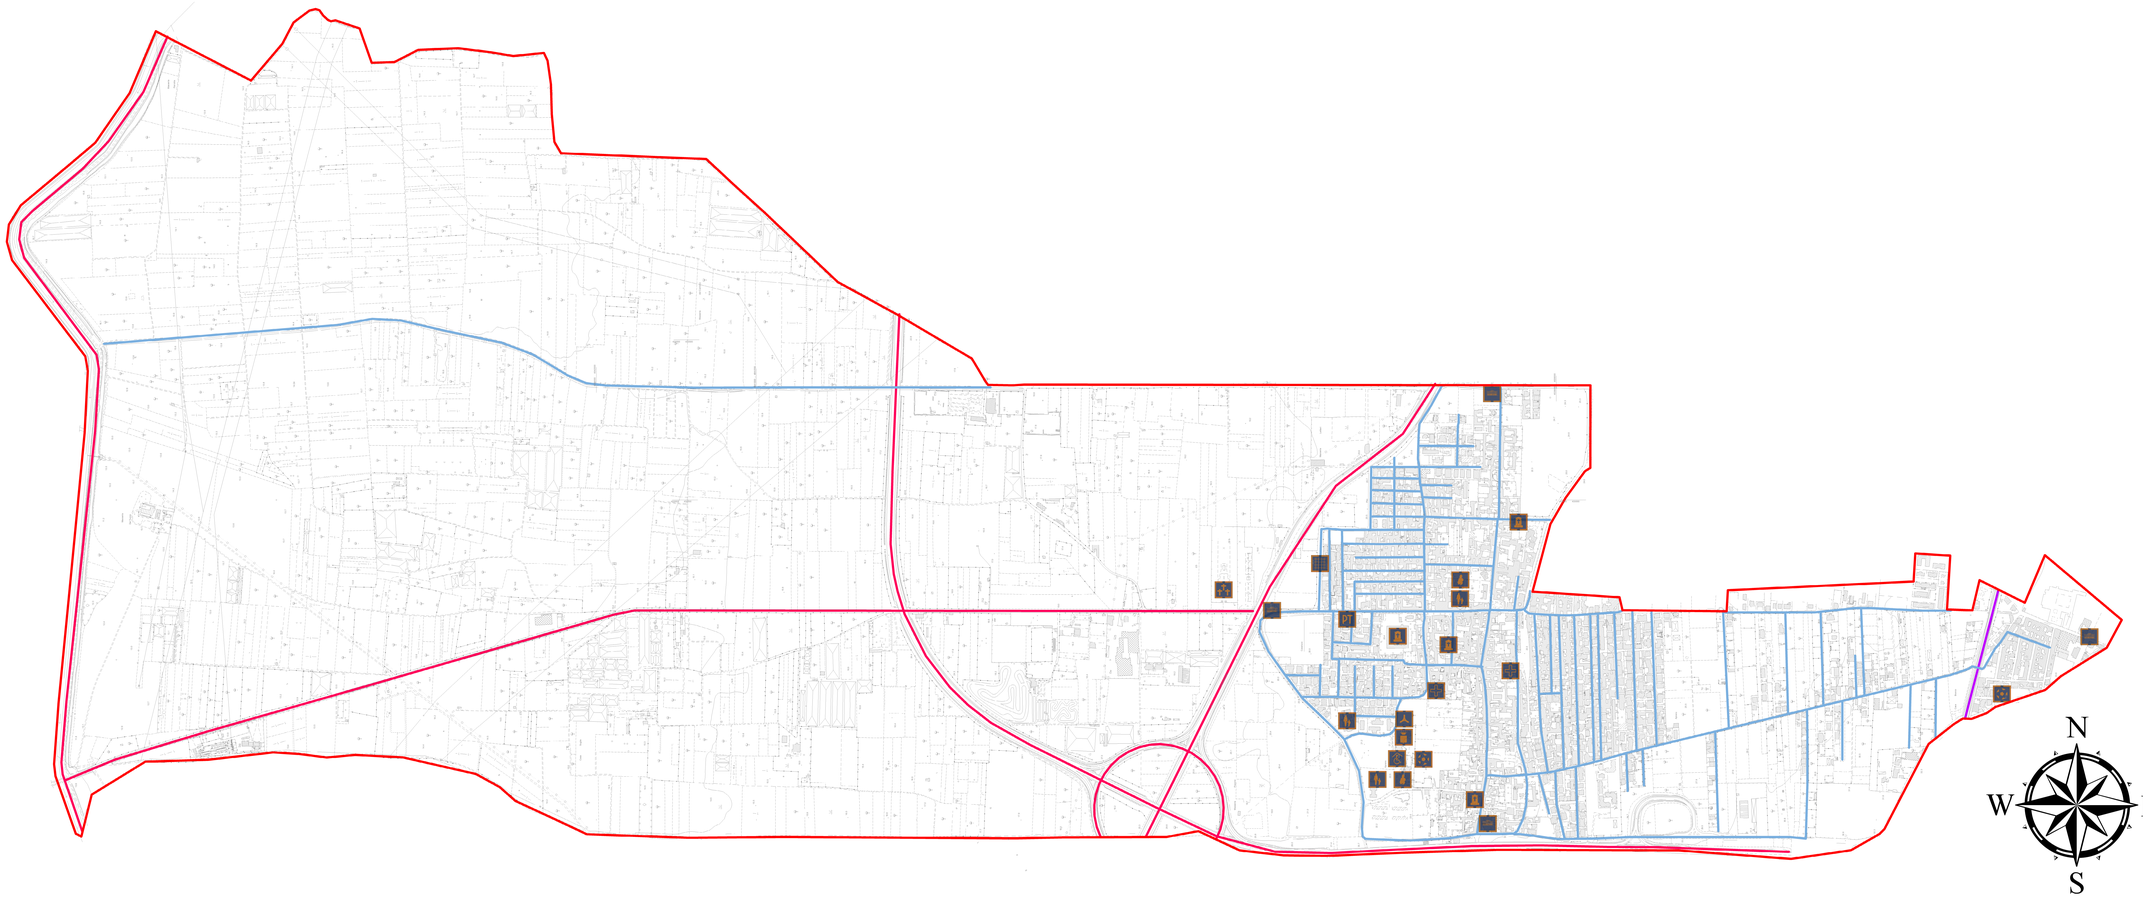
- Confine Città
- Ferrovia
- Strade Statali e Provinciali
- Strade Urbane
- Tracciato Interessato da Cantiere Ferroviario
- Carta Tecnica Comunale